



PROJECT

SINT-JORISSCHOOL M.STWG.
Blaasveld

04.03.2020

voorontwerp - voorgevel, snede BB
schaal 1/100

A-ML
architectenbureau mark lauwers bvba




PROJECT

SINT-JORISSCHOOL M.STWG.
Blaasveld

04.03.2020

voorontwerp - zijgevel rechts
schaal 1/100

A-ML
architectenbureau mark lauwers bvba

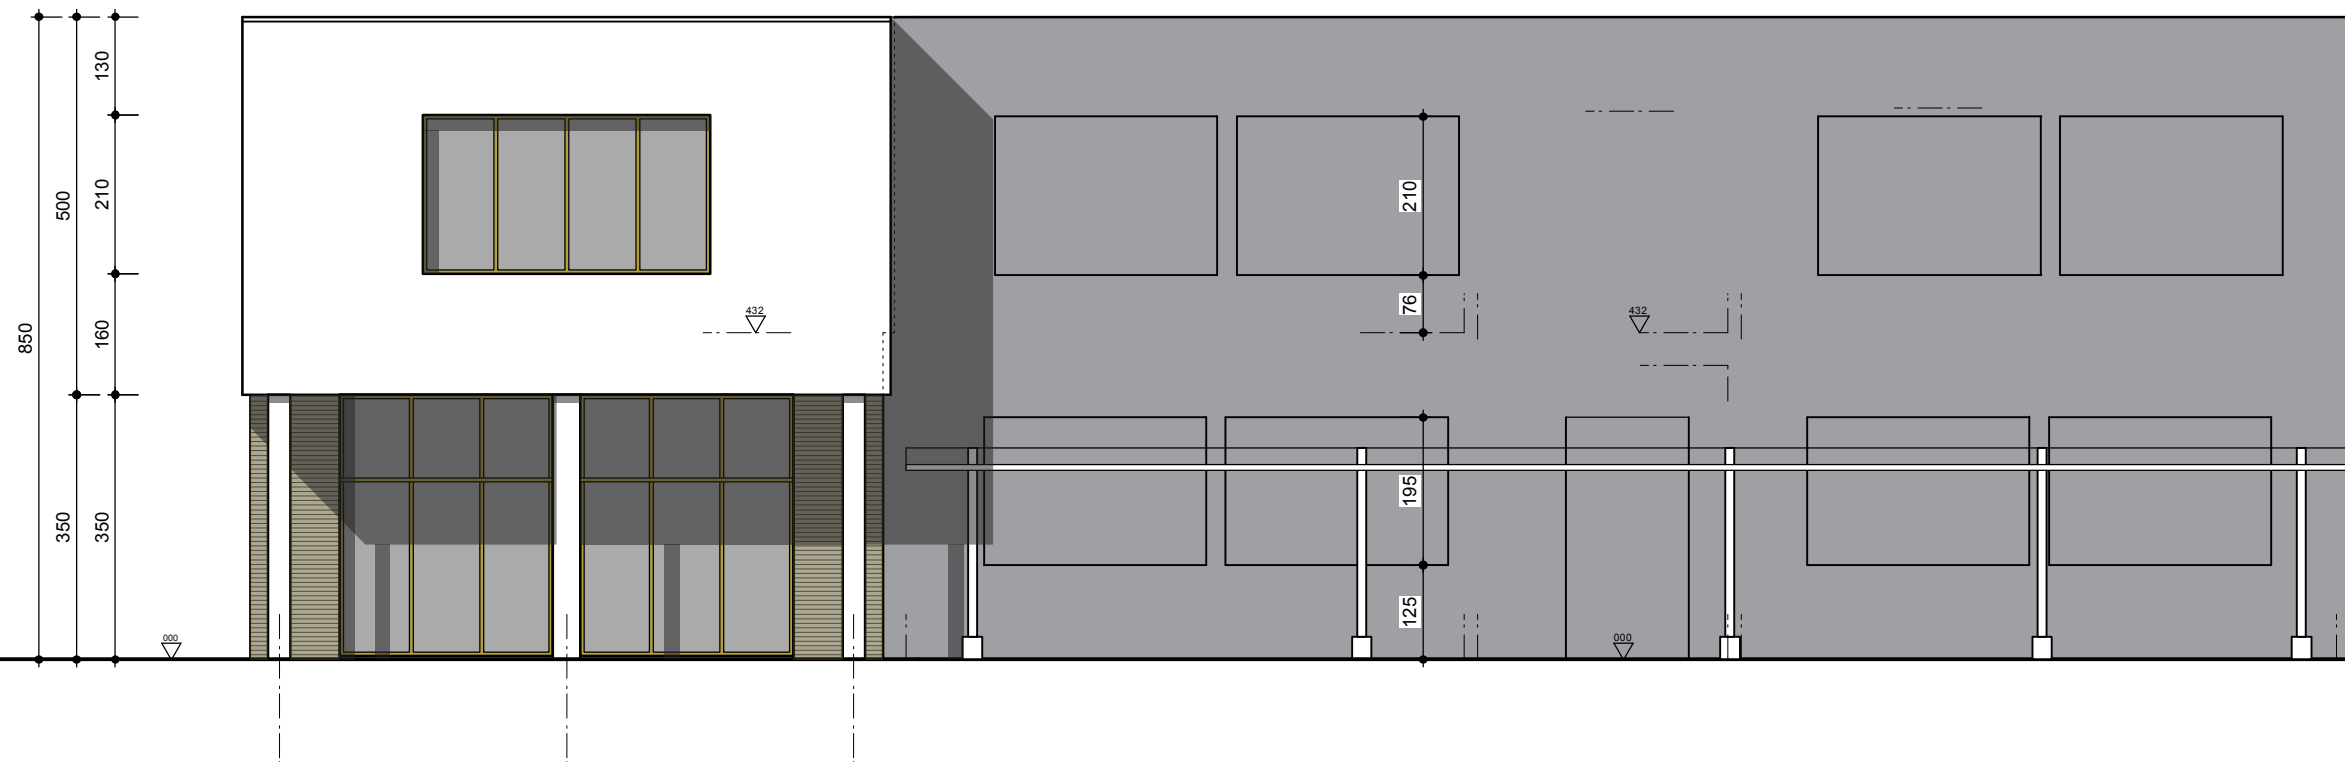

PROJECT

SINT-JORISSCHOOL M.STWG.
Blaasveld

04.03.2020

voorontwerp - achtergevel
schaal 1/100

A-ML
architectenbureau mark lauwers bvba